



ตำบลท่าแลง อำเภอยะยา จังหวัดยะลา

ਧ ਧ ਧ ਧ ਧ ਧ ਧ ਧ ਧ ਧ ਧ ਧ

บัดนี้ คณะกรรมการกำหนดราคากลาง ตามคำสั่งเทศบาลตำบลท่าแลง ที่ ๓๑๘/๒๕๖๑ ลงวันที่ ๒๙ สิงหาคม ๒๕๖๑ ได้กำหนดราคากลางโครงการจ้างเหมาก่อสร้างถนนลาดยางพาราแอสฟัลท์คอนกรีต หมู่ ๗ บ้านเขาปากช่อง ตำบลท่าแลง อำเภอยะหา จังหวัดเพชรบุรี เป็นจำนวนเงิน ๑,๙๓๕,๐๐๐ บาท (หนึ่งล้านเก้าแสนสามหมื่นห้าพันบาทถ้วน) รายละเอียดตามเอกสารแนบท้ายประกาศฉบับนี้

จึงประกาศให้ทราบโดยทั่วกัน

ประกาศ ณ วันที่ ๓ เดือนตุลาคม พ.ศ. ๒๕๖๑

(นายสงวน จิตต์พุ่ม)

นายกเทศมนตรีตำบลท่าแลง

ตารางแสดงวงเงินงบประมาณที่ได้รับจัดสรรและราคากลางในงานจ้างก่อสร้าง

๑. ชื่อโครงการ จ้างเหมาก่อสร้างถนนลาดยางพาราแอสฟัลท์คอนกรีต หมู่ ๗ บ้านเขาปากช่อง (สายบึงปรือ-บ้านเนินไม้วัล)
- หน่วยงานเจ้าของโครงการ เทศบาลตำบลท่าแลง อำเภอยายาง จังหวัดเพชรบุรี
๒. วงเงินงบประมาณที่ได้รับจัดสรร ๑,๙๓๕,๐๐๐ บาท
๓. ลักษณะงานโดยสังเขป ก่อสร้างถนนลาดยางพาราแอสฟัลท์คอนกรีต ขนาดกว้าง ๖ เมตร ยาว ๔๗๕ เมตร หนา ๐.๐๕ เมตร หรือมีพื้นที่ก่อสร้างไม่น้อยกว่า ๒,๘๕๐ ตารางเมตร (รายละเอียดตามประมาณการก่อสร้าง และแบบแปลนก่อสร้างกองช่าง)
๔. ราคากลางคำนวณ ณ วันที่ ๙ ตุลาคม ๒๕๖๑ เป็นเงิน ๑,๙๓๕,๐๐๐ บาท
๕. บัญชีประมาณราคากลาง
 - ๕.๑ ปร.๔
 - ๕.๒ ปร.๕
๖. รายชื่อคณะกรรมการกำหนดราคากลาง
 - ๖.๑ นายศักดิ์สิทธิ์ กลายกลั่น ตำแหน่ง นายช่างโยธา ชำนาญงาน กรรมการ
 - ๖.๒ นางโกสุม วงศ์ทองดี ตำแหน่ง นักวิชาการคลัง ชำนาญการ กรรมการ
 - ๖.๓ นางนันทา บุญเต็ม ตำแหน่ง นักวิชาการพัสดุ ชำนาญการ กรรมการ

สรุปผลการประมาณราคาก่อสร้าง

ส่วนราชการ เทศบาลตำบลท่าแลง อำเภอท่ายาง จังหวัดเพชรบุรี

ประเภทงาน โครงการก่อสร้างถนนลาดยางพาราแอสฟัลท์คอนกรีต

สถานที่ก่อสร้าง หมู่ 7 บ้านเขาปากช่อง (สายบึงปรีดา-บ้านเนินไม้หวล) ตำบลท่าแลง

อำเภอท่ายาง จังหวัดเพชรบุรี

หน่วยงานออกแบบแปลนและราชการ (กองช่าง) เทศบาลตำบลท่าแลง อำเภอท่ายาง จังหวัดเพชรบุรี

แบบเลขที่.....

ประมาณราคาตามแบบ ปร.4

ประมาณราคาเมื่อ วันที่ ...9...เดือน...ตุลาคม...พ.ศ....2561

ลำดับ	รายการ	ค่าวัสดุและค่า แรงงานเป็นเงิน (บาท)	FACTOR F	ค่าก่อสร้าง รวมเป็นเงิน (บาท)	หมายเหตุ
1	โครงการก่อสร้างถนนลาดยางพารา แอสฟัลท์คอนกรีต	1,573,055	1.3624	2,143,130.13	FACTOR F 1.3624 - เงินล่วงหน้าจ่าย 0% - เงินภาษีมูลค่าเพิ่ม 7% - เงินประกันผลงาน นัก 0%
2	ป้ายโครงการ + ป้ายประชาสัมพันธ์	-	-	-	
สรุป รวมค่าก่อสร้างเป็นเงินทั้งสิ้น				2,143,130.13	
ปรับลดค่างาน				1,935,000	
ตัวอักษร (หนึ่งล้านเก้าแสนสามหมื่นห้าพันบาทถ้วน)					
ขนาดพื้นที่ ถนนลาดยางพาราแอสฟัลท์คอนกรีต ขนาดกว้าง 6 เมตร ยาว 475 เมตร หนา 0.05 เมตร					
หรือมีพื้นที่ก่อสร้างไม่น้อยกว่า 2,850 ตารางเมตร					
เฉลี่ยราคาประมาณ 1,935,000 บาท					

คณะกรรมการกำหนดราคากลาง

(ลงชื่อ).....ประธานกรรมการ

(นายศักดิ์สิทธิ์ กลายกลั่น)

นายช่างโยธา ชำนาญงาน

(ลงชื่อ).....กรรมการ

(นางโกสุม วงศ์ทองดี)

นักวิชาการคลัง ชำนาญการ

(ลงชื่อ).....กรรมการ

(นางนันธา บุญเต็ม)

นักวิชาการพัสดุ ชำนาญการ

สถานที่ก่อสร้าง หมู่ 7 บ้านเขาปากซ้อง (สายกิ่งปรีดา-บ้านเนินไม้พล) ตำบลท่าแลง อำเภอท้ายาง จังหวัดเพชรบุรี
ประมาณการโดย คณะกรรมการกำหนดราคากลาง

เทศบาลตำบลท่าแลง อำเภอท้ายาง จังหวัดเพชรบุรี
วันที่...๙...เดือน...ตุลาคม ...พ.ศ....2561..

ลำดับ ที่	รายการ	จำนวน	หน่วย	ราคาวัสดุ		ค่าแรง		ราคาวัสดุ และแรงงาน	หมายเหตุ
				หน่วยละ	จำนวนเงิน	หน่วยละ	จำนวนเงิน		
1	งานปรับแต่งทางเดิม	2,850	ตร.ม.	-	-	2	5,700	5,700	
2	งานรองพื้นทาง (ลูกรังหนา 0.20 ม.)	855	ลบ.ม.	137	117,135	-	-	117,135	
3	งานรองพื้นทาง (หินคลุกหนา 0.20 ม.)	855	ลบ.ม.	558	477,090	-	-	477,090	
4	งาน Prime Coat	2,850	ตร.ม.	22	62,700	-	-	62,700	
5	งานพาราแอสฟัลท์คอนกรีต (Para Asphalt Concrete) หนา 0.05 ม.	2,850	ตร.ม.	305	869,250	-	-	869,250	
6	งานดีแลนจราจร	142	ตร.ม.	290	41,180	-	-	41,180	
รวมเงินค่าวัสดุ					1,567,355				
รวมเงินค่าแรงงาน							5,700		
รวมเงินค่าวัสดุและค่าแรงงาน								1,573,055	

ตัวอักษร (หนึ่งล้านห้าแสนเจ็ดหมื่นสามพันห้าสิบบห้าบาทถ้วน)




โครงการก่อสร้างถนนลาดยางพาราแอสฟัลต์คอนกรีต

ขนาดความกว้าง 6.00 เมตร ขนาดความยาว 475.00 เมตร ขนาดความหนา 0.05 เมตร

หรือมีพื้นที่ก่อสร้างไม่น้อยกว่า 2,850.00 ตารางเมตร

(สายบึงปรือตา - บ้านเนินไม้ขาว)


หมู่ที่ 7 บ้านเขาปากช่อง ต.ท่าแลง อ.ท่ายาง จ.เพชรบุรี

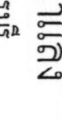

1999

- | | |
|--------------------------------------|-----|
| ธธ | แบบ |
| ธธ | |
| ธธ
กรมส่งเสริมการค้าระหว่างประเทศ | |

[illegible]

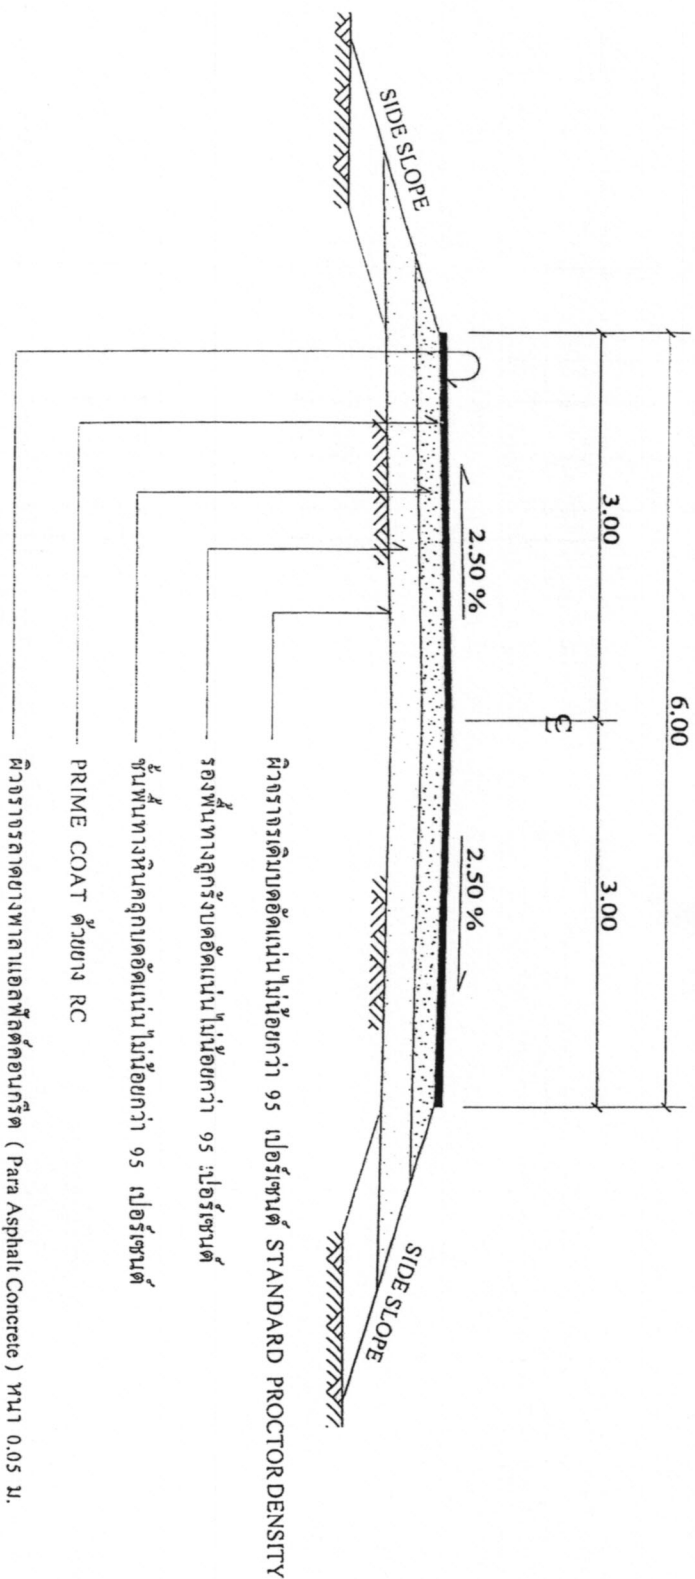

ถนนลาดยางพลาแอสฟัลต์คอนกรีต

สำนักงานเทศบาลตำบลท่ามะลง

อ.ท่าช้าง

อ.เพชรบุรี

สำรวจ นายช่างโยธา


เขียนแบบ นายช่างโยธา

ออกแบบ นายช่างโยธา

อนุมัติ นายกเทศมนตรีตำบลท่ามะลง

Handwritten signature and date 14/10/2561

อนุมัติ	เห็นชอบ	3
นายกเทศมนตรีตำบลท่ามะลง	ปลัดเทศบาลตำบลท่ามะลง	2

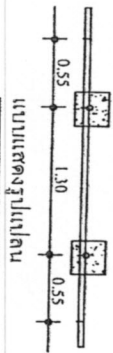


แบบแสดงรูปแปลน


ตราสัญลักษณ์เทศบาลตำบลท่าบ่อ

แบบป้ายชั่วคราว
ใช้กระดานไม้อัด หรือ แผ่นฟิวเจอร์บอร์ด หรือ วัสดุที่กรอบไม้

2.40 เมตร

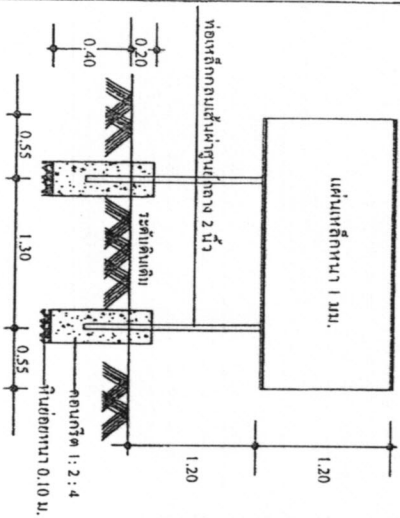

แบบแสดงรูปด้านหน้า
มาตราส่วน 1 : 50

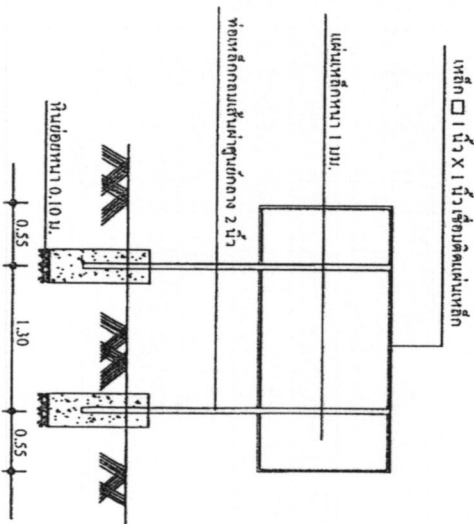

แบบแสดงรูปด้านหลัง
มาตราส่วน 1 : 50

ตราสัญลักษณ์เทศบาลตำบลท่าบ่อ

แบบป้ายมาตรฐาน (แผ่นเหล็ก)

2.40 เมตร

โครงการก่อสร้างของเทศบาลตำบลท่าบ่อ	
ชื่อโครงการ	
ประเภทงาน	
งบประมาณ	
วันเริ่มสัญญา	
ผู้รับจ้าง	
ผู้ควบคุมงาน	
.....	
.....	
.....	
.....	
.....	


เสาไม้ขนาด ๕ นิ้ว ยาวกว่า 2 "

รายการประกอบแบบ

1. เสา และ ป้ายทาสีทาสองข้างโดยใช้สีน้ำมัน (สีฟ้า)
2. ตัวหนังสือสีขาว (เขียน หรือ ตัดสติกเกอร์และกรอกรูสีขาวตามความเหมาะสม)
3. ขนาดตัวหนังสือกำหนดตามความเหมาะสม ของข้อความตามแบบที่กำหนด
4. แผ่นเหล็กหนา กว้าง 1.20 ม. ยาว 2.40 ม.

หมายเหตุ

- จุดก่อสร้างกำหนดตามความเหมาะสม สามารถมองเห็นได้ชัดเจน
- ก่อนทาสีจริงต้องทาสีกันสนิมอย่างน้อย 2 ครั้ง

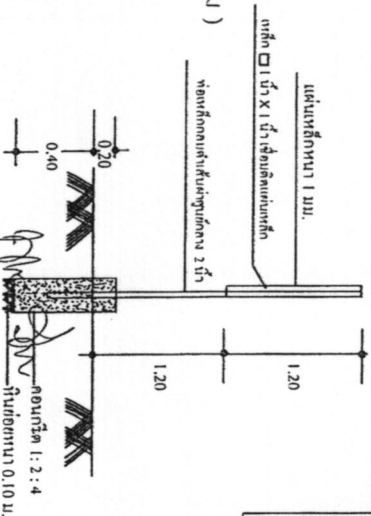

แบบแสดงรูปด้านข้าง
มาตราส่วน 1 : 50

โครงการก่อสร้างของเทศบาลตำบลท่าบ่อ	
ชื่อโครงการ	
ประเภทงาน	
งบประมาณ	
วันเริ่มสัญญา	
ผู้รับจ้าง	
ผู้ควบคุมงาน	
.....	
.....	
.....	
.....	
.....	

1.20 เมตร

สำนักงานเทศบาลตำบลท่าบ่อ

อ. ท่าบ่อ

อ.เพชรบุรี

สำรวจ	นายช่างโยธา	แบบเลขที่ 3
เขียนแบบ	นายช่างโยธา	
ออกแบบ	นายช่างโยธา	
อนุมัติ	นายช่างโยธา	3
นายกเทศมนตรีตำบลท่าบ่อ	นายกเทศมนตรีตำบลท่าบ่อ	3